

Příloha ke sp.zn. MDC/30377/2026

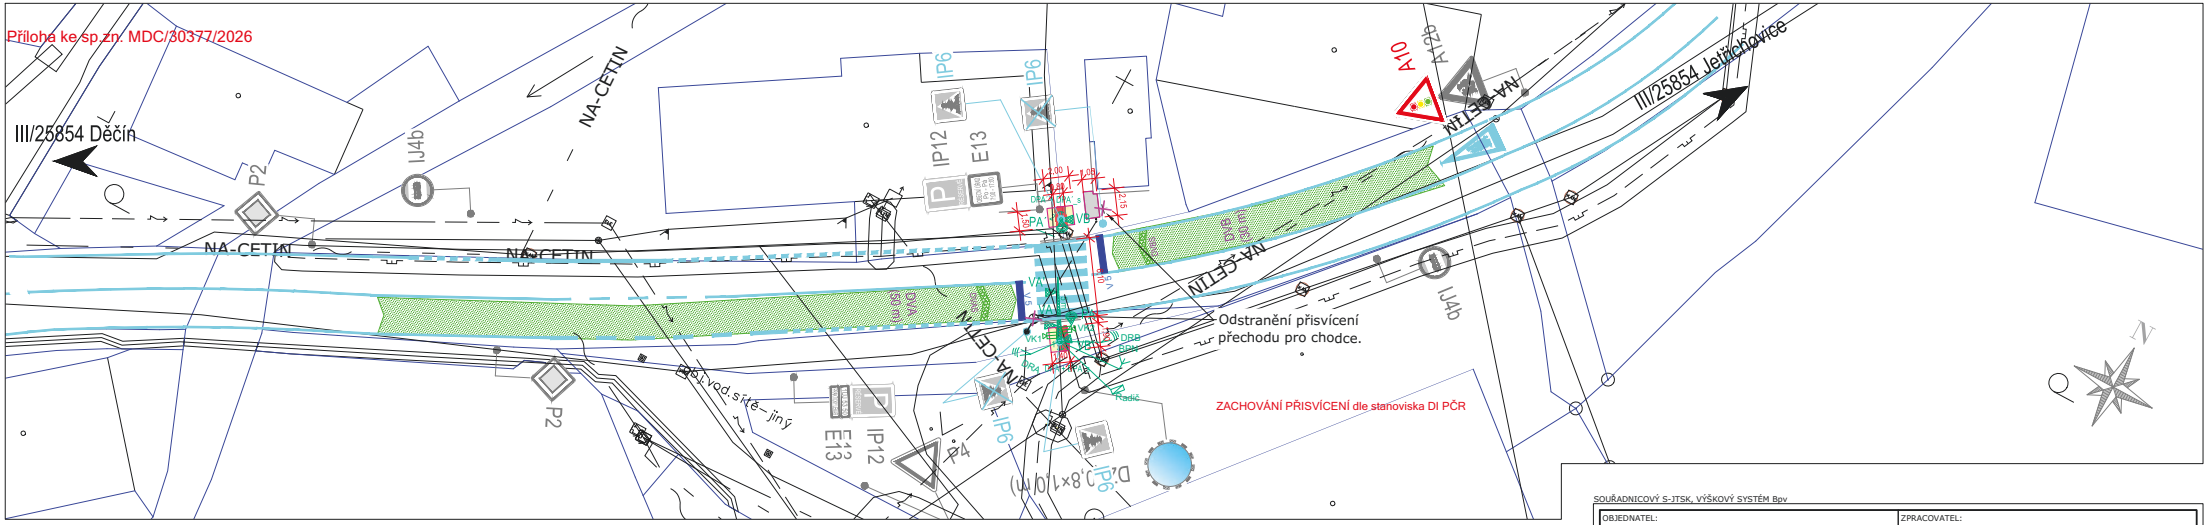

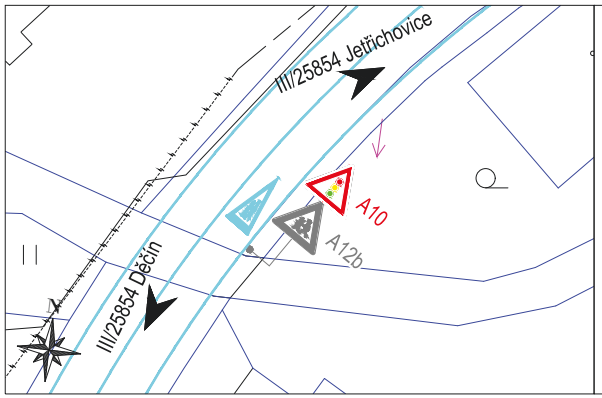

Legenda:

dopravní značení

- P2 – stávající svislé
- A10 – nové svislé
- IP6 – přesouvané svislé
- stávající vodorovné
- nové vodorovné

světelná signalizace - nová

- sloup světelné signalizace
- 3,0 m – výložník s údajem o délce vyložení
- VA – návěstidlo pro vozidla s plným signálem
- PA – návěstidlo pro chodce s akustickou signalizací
- řadič – řadič SSZ
- DPA + DPA_s – tlačítko pro chodce se spodním tlačítkem pro nevidomé
- VK1 – kamera videodetekce
- dopravní radar
- blok přijímače pro nevidomé
- detekční plocha

rušení VO

stavební úpravy - obnova komunikace

- stávající hrany
- hrany - pracovní spáry
- betonová dlažba - šedivá zámková
- betonová dlažba - červená, reliéfní
- asfaltový povrch - šedivý

stávající inženýrské sítě

podzemní

- plynovod
- vodovod
- veřejné osvětlení
- elektrické vedení

nadzemní

- sloup VO
- elektrické zařízení
- NA-CETIN – nadzemní vedení CETIN

SOUŘADNICOVÝ S-JTSK, VÝŠKOVÝ SYSTÉM Bpv

OBJEDNATEL: NTD s.r.o., Jateční 32, 400 01 Ústí nad Labem, www.ntd.cz		ZPRACOVATEL: AFRY CZ s.r.o., MAGISTRŮ 1275/13, 140 00 PRAHA 4, tel.: +420 277 005 500, www.afry.cz	
HLAVNÍ INŽENÝR PROJEKTU: Ing. JIŘÍ LÁVIC	ZODPOVĚDNÝ PROJEKTANT: Ing. PETR JANTAČ	VYPRACOVAL: Ing. PETR JANTAČ	KONTROLOVAL: Ing. MARTIN PAVLŮ
NÁZEV PROJEKTU: Obec Ludvíkovice - Silniční světelná signalizace na přechodu sil. I/13			
STAVEBNÍ OBJEKT:	SO 190 - DOPRAVNÍ ZNAČENÍ A SSZ		
ČÁST DOKUMENTACE:	Dokumentace objektů a technických a technologických zařízení		
PŘÍLOHA:	Situace dopravního řešení		
KRAJ:	ÚSTECKÝ	ČÁST: D.1	PŘÍLOHA Č.: 03
DATUM:	04/2026		ČÍSLO PARE:
STUPEŇ:	DPZ		
MĚŘÍTKO:	1:250		
Č. ZAKÁZKY:	533000407		